

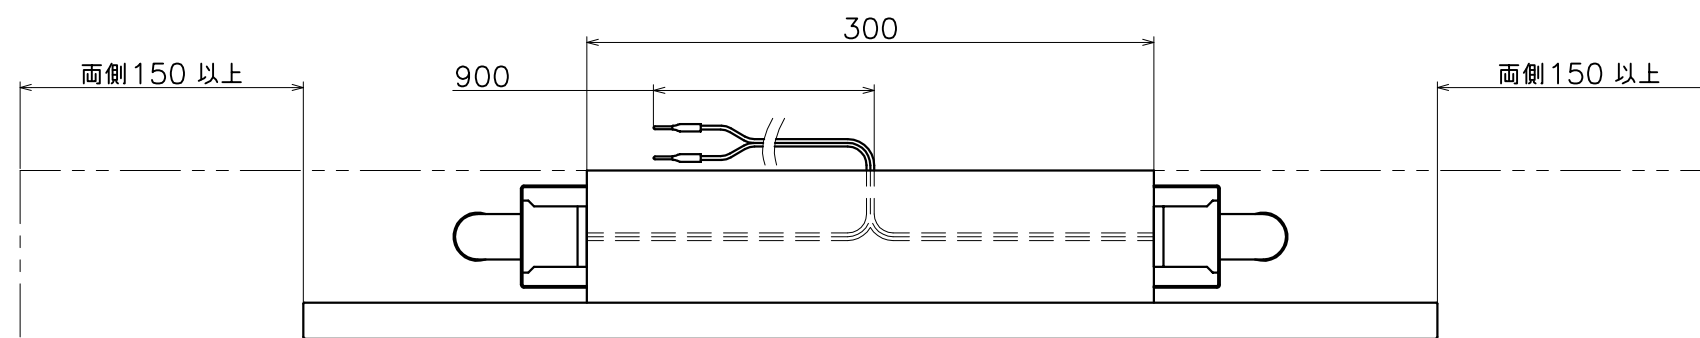


KG08WL2S

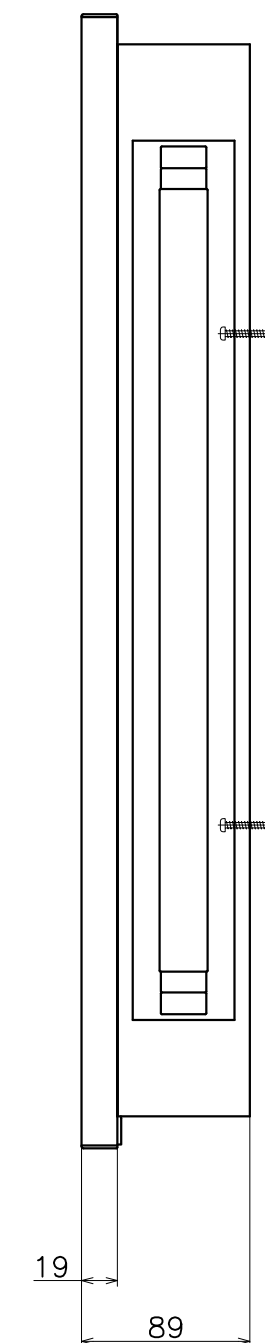

電源ケーブル取入れ加工穴
(別途工事)

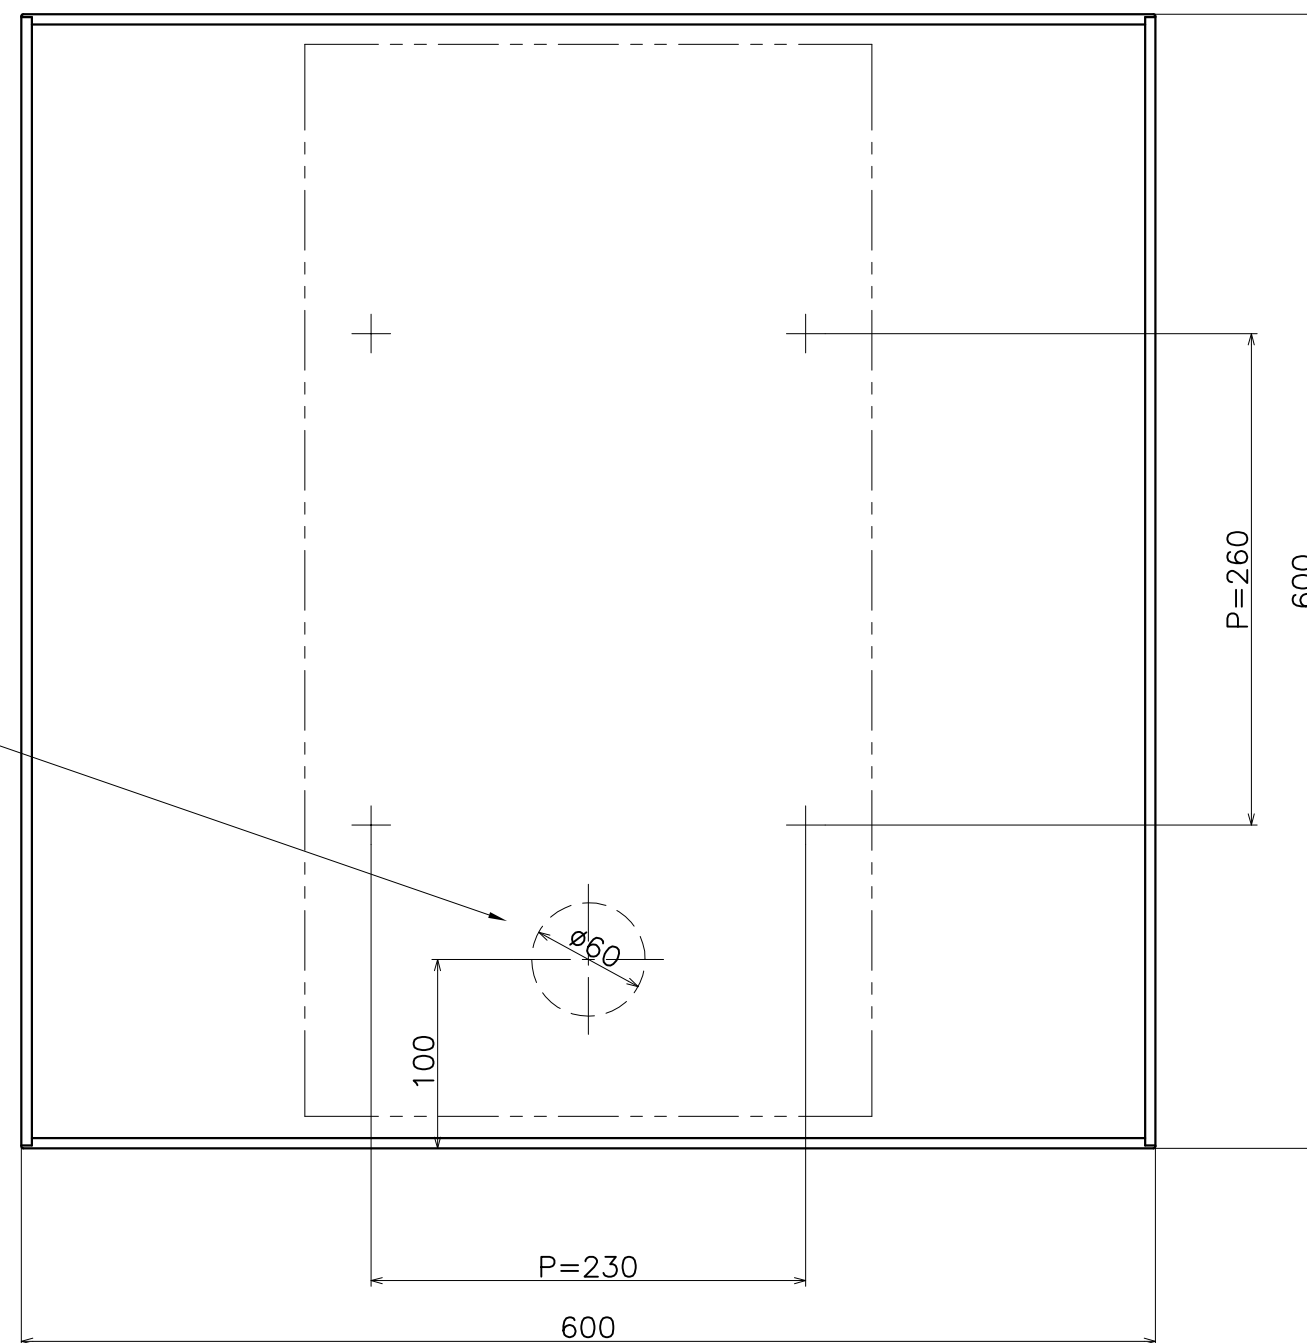

(S=1:4)

KAWAJUN
河渚株式会社